

**Agenzia del Territorio  
CATASTO FABBRICATI  
Ufficio Provinciale di  
Torino**

Dichiarazione protocollo n. TO0465248 del 05/06/2007

Planimetria di u.i.u. in Comune di Torino

Corso Grosseto

civ. 168

Identificativi Catastali:

Sezione:  
Foglio: 35  
Particella: 61  
Subalterno: 45

Compilata da:  
Pani Franco

Iscritto all'albo:  
Geometri


Prov. Torino

N. 7161

Scheda n. 1

Scala 1:200

### PIANTA PIANO SECONDO

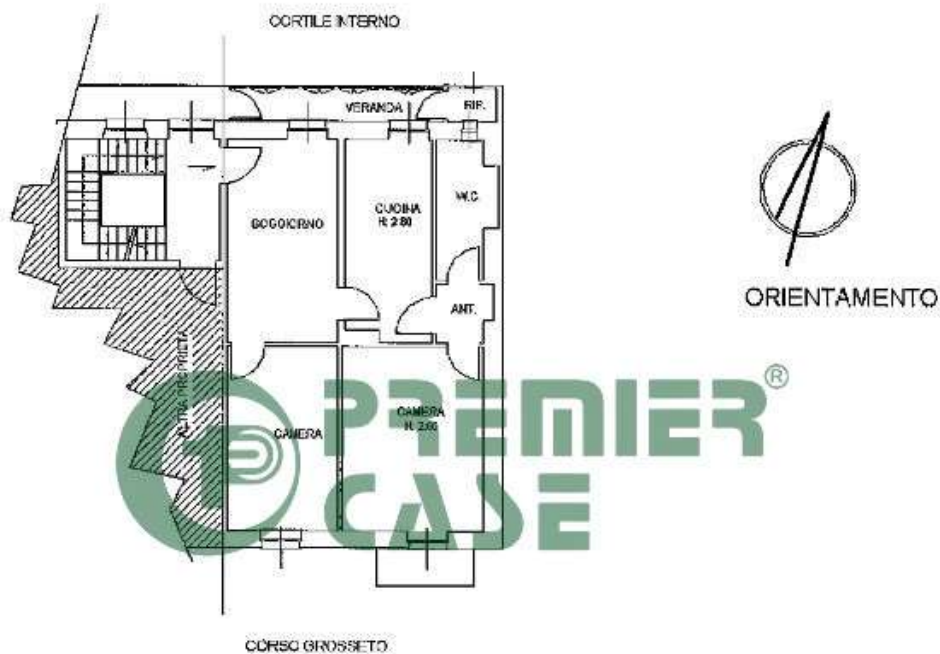

### PLANIMETRIA PIANO INTERRATO

