

**Agenzia del Territorio
CATASTO FABBRICATI
Ufficio Provinciale di
Torino**

Dichiarazione protocollo n. TO0783815 del 21/11/2008

Planimetria di u.i.u. in Comune di Gassino Torinese

Via San Giuseppe

civ. 11

Identificativi Catastali:

Sezione:
Foglio: 18
Particella: 124
Subalterno: 8


Compilata da:
Marando Valerio

Iscritto all'albo:
Geometri

Prov. Torino

N. 7273

Scheda n. 1 Scala 1:200

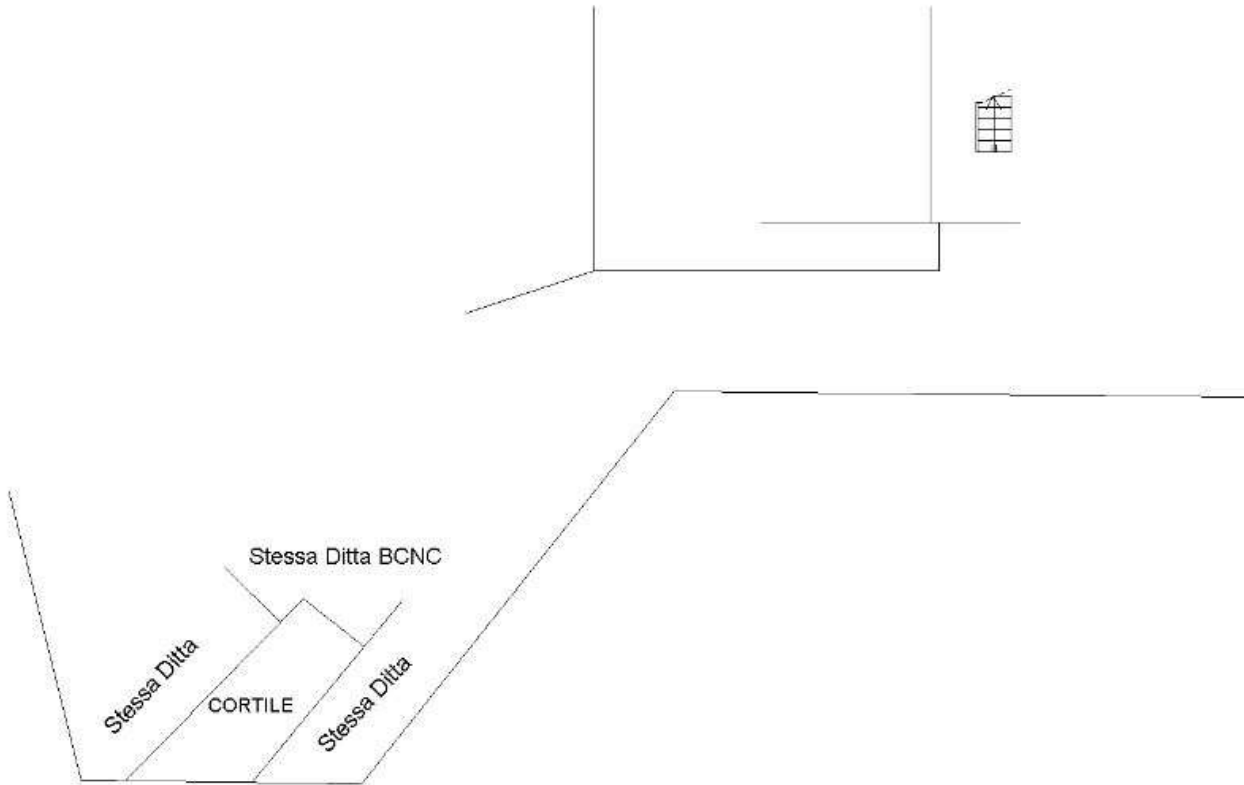

Altra Ditta

PIANTA PIANO TERRENO




PIANTA PIANO PRIMO

h min = 3.08 m

h max = 4.80 m

ORIENTAMENTO

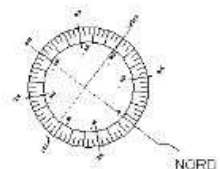

Ultima planimetria in atti